Comments	Fração	Nome	Número de lugares
A_P0.T2.DRT			
BLOCO A	A_P0.T2.DRT	Estacionamento	2
			2
A_P0.T2.ESQ			
BLOCO A	A_P0.T2.ESQ	Estacionamento	2
			2
A_P1.T2.DRT			
BLOCO A	A_P1.T2.DRT	Estacionamento	2
			2
A_P1.T2.ESQ			
BLOCO A	A_P1.T2.ESQ	Estacionamento	2
			2
A_P2.T2.DRT			
BLOCO A	A_P2.T2.DRT	Estacionamento	2
			2
A_P2.T2.ESQ			
BLOCO A	A_P2.T2.ESQ	Estacionamento	2
			2
A_P3.T2.DRT			
BLOCO A	A_P3.T2.DRT	Estacionamento	2
			2
A_P3.T3.ESQ			
BLOCO A	A_P3.T3.ESQ	Estacionamento	2
			2
A_P4.T2.DRT			
BLOCO A	A_P4.T2.DRT	Estacionamento	2
			2
A_P4.T3.ESQ			
BLOCO A	A_P4.T3.ESQ	Estacionamento	2
			2
A_P5.T2.DRT			
BLOCO A	A_P5.T2.DRT	Estacionamento	2
			2
A_P5.T3.ESQ			
BLOCO A	A_P5.T3.ESQ	Estacionamento	3
			3
A_P6.T2.DRT			
BLOCO A	A_P6.T2.DRT	Estacionamento	2
			2
A_P6.T3.ESQ			
BLOCO A	A_P6.T3.ESQ	Estacionamento	2
			2
B_P0.T3.DRT			
BLOCO B	B_P0.T3.DRT	Estacionamento	2
			2
B_P0.T3.ESQ			
BLOCO B	B_P0.T3.ESQ	Estacionamento	2
			2
B_P1.T2.DRT			
BLOCO B	B_P1.T2.DRT	Estacionamento	2
			2
B_P1.T3.ESQ			
BLOCO B	B_P1.T3.ESQ	Estacionamento	2
			2
B_P2.T2.DRT			
BLOCO B	B_P2.T2.DRT	Estacionamento	2
			2
B_P2.T3.ESQ			
BLOCO B	B_P2.T3.ESQ	Estacionamento	2
			2
B_P3.T2.DRT			
BLOCO B	B_P3.T2.DRT	Estacionamento	2
			2
B_P3.T3.ESQ			
BLOCO B	B_P3.T3.ESQ	Estacionamento	2
			2
B_P4.T2.DRT			
BLOCO B	B_P4.T2.DRT	Estacionamento	2
			2
B_P4.T3.ESQ			
BLOCO B	B_P4.T3.ESQ	Estacionamento	2
			2
B_P5.T2.DRT			
BLOCO B	B_P5.T2.DRT	Estacionamento	2
			2
B_P5.T3.ESQ			
BLOCO B	B_P5.T3.ESQ	Estacionamento	2
			2
C_P0.T2.ESQ			
BLOCO C	C_P0.T2.ESQ	Estacionamento	2
			2
C_P0.T3.DRT			
BLOCO C	C_P0.T3.DRT	Estacionamento	2
			2
C_P1.T3.DRT			
BLOCO C	C_P1.T3.DRT	Estacionamento	2
			2

Comments	Fração	Nome	Número de lugares
C_P1.T3.ESQ			
BLOCO C	C_P1.T3.ESQ	Estacionamento	2
			2
C_P2.T3.DRT			
BLOCO C	C_P2.T3.DRT	Estacionamento	2
			2
C_P2.T3.ESQ			
BLOCO C	C_P2.T3.ESQ	Estacionamento	2
			2
C_P3.T3.DRT			
BLOCO C	C_P3.T3.DRT	Estacionamento	2
			2
C_P3.T3.ESQ			
BLOCO C	C_P3.T3.ESQ	Estacionamento	2
			2
C_P4.T3.DRT			
BLOCO C	C_P4.T3.DRT	Estacionamento	2
			2
C_P4.T3.ESQ			
BLOCO C	C_P4.T3.ESQ	Estacionamento	2
			2
C_P-1.T3.DRT			
BLOCO C	C_P-1.T3.DRT	Estacionamento	2
			2
C_P-1.T3.ESQ			
BLOCO C	C_P-1.T3.ESQ	Estacionamento	2
			2
D_P0.T1.DRT1			
BLOCO D	D_P0.T1.DRT1	Estacionamento	1
			1
D_P0.T1.DRT 2			
BLOCO D	D_P0.T1.DRT 2	Estacionamento	1
			1
D_P0.T2.ESQ			
BLOCO D	D_P0.T2.ESQ	Estacionamento	2
			2
D_P1.T1.DRT1			
BLOCO D	D_P1.T1.DRT1	Estacionamento	1
			1
D_P1.T1.DRT2			
BLOCO D	D_P1.T1.DRT2	Estacionamento	1
			1
D_P1.T1.FRT			
BLOCO D	D_P1.T1.FRT	Estacionamento	1
			1
D_P1.T2.ESQ			
BLOCO D	D_P1.T2.ESQ	Estacionamento	2
			2
D_P2.T1.DRT1			
BLOCO D	D_P2.T1.DRT1	Estacionamento	1
			1
D_P2.T1.DRT2			
BLOCO D	D_P2.T1.DRT2	Estacionamento	1
			1
D_P2.T1.FRT			
BLOCO D	D_P2.T1.FRT	Estacionamento	1
			1
D_P2.T2.ESQ			
BLOCO D	D_P2.T2.ESQ	Estacionamento	2
			2
D_P3.T1.DRT1			
BLOCO D	D_P3.T1.DRT1	Estacionamento	1
			1
D_P3.T1.DRT2			
BLOCO D	D_P3.T1.DRT2	Estacionamento	1
			1
D_P3.T1.FRT			
BLOCO D	D_P3.T1.FRT	Estacionamento	1
			1
D_P3.T2.ESQ			
BLOCO D	D_P3.T2.ESQ	Estacionamento	2
			2
D_P4.T1.DRT1			
BLOCO D	D_P4.T1.DRT1	Estacionamento	1
			1
D_P4.T1.DRT2			
BLOCO D	D_P4.T1.DRT2	Estacionamento	1
			1
D_P4.T1.FRT			
BLOCO D	D_P4.T1.FRT	Estacionamento	1
			1
D_P4.T2.ESQ			
BLOCO D	D_P4.T2.ESQ	Estacionamento	2
			2
D_P-1.T3.ESQ			
BLOCO D	D_P-1.T3.ESQ	Estacionamento	2
			2

CASTANHEIRO

Legenda

A_P0.T2.DRT, A_P0.T2.ESQ, A_P1.T2.DRT, A_P2.T2.DRT, A_P2.T2.ESQ, A_P3.T2.DRT, A_P3.T3.ESQ, A_P4.T2.DRT, A_P4.T3.ESQ, A_P5.T2.DRT, A_P5.T3.ESQ, A_P6.T2.DRT, A_P6.T3.ESQ, B_P0.T3.DRT, B_P0.T3.ESQ, B_P1.T2.DRT, B_P1.T3.ESQ, B_P2.T2.DRT, B_P2.T3.ESQ, B_P3.T2.DRT, B_P3.T3.ESQ, B_P4.T2.DRT, B_P4.T3.ESQ, B_P5.T2.DRT, B_P5.T3.ESQ, C_P0.T2.ESQ, C_P0.T3.DRT, C_P1.T3.DRT, C_P1.T3.ESQ, C_P2.T3.DRT, C_P2.T3.ESQ, C_P3.T3.DRT, C_P3.T3.ESQ, C_P4.T3.DRT, C_P4.T3.ESQ, C_P-1.T3.DRT, C_P-1.T3.ESQ, D_P0.T1.DRT 2, D_P0.T1.DRT1, D_P0.T2.ESQ, D_P1.T1.DRT1, D_P1.T1.DRT2, D_P1.T1.FRT, D_P1.T2.ESQ, D_P2.T1.DRT1, D_P2.T1.DRT2, D_P2.T1.FRT, D_P2.T2.ESQ, D_P3.T1.DRT1, D_P3.T1.DRT2, D_P3.T1.FRT, D_P3.T2.ESQ, D_P4.T1.DRT1, D_P4.T1.DRT2, D_P4.T1.FRT, D_P4.T2.ESQ, D_P-1.T3.ESQ, ZONAS COMUNS

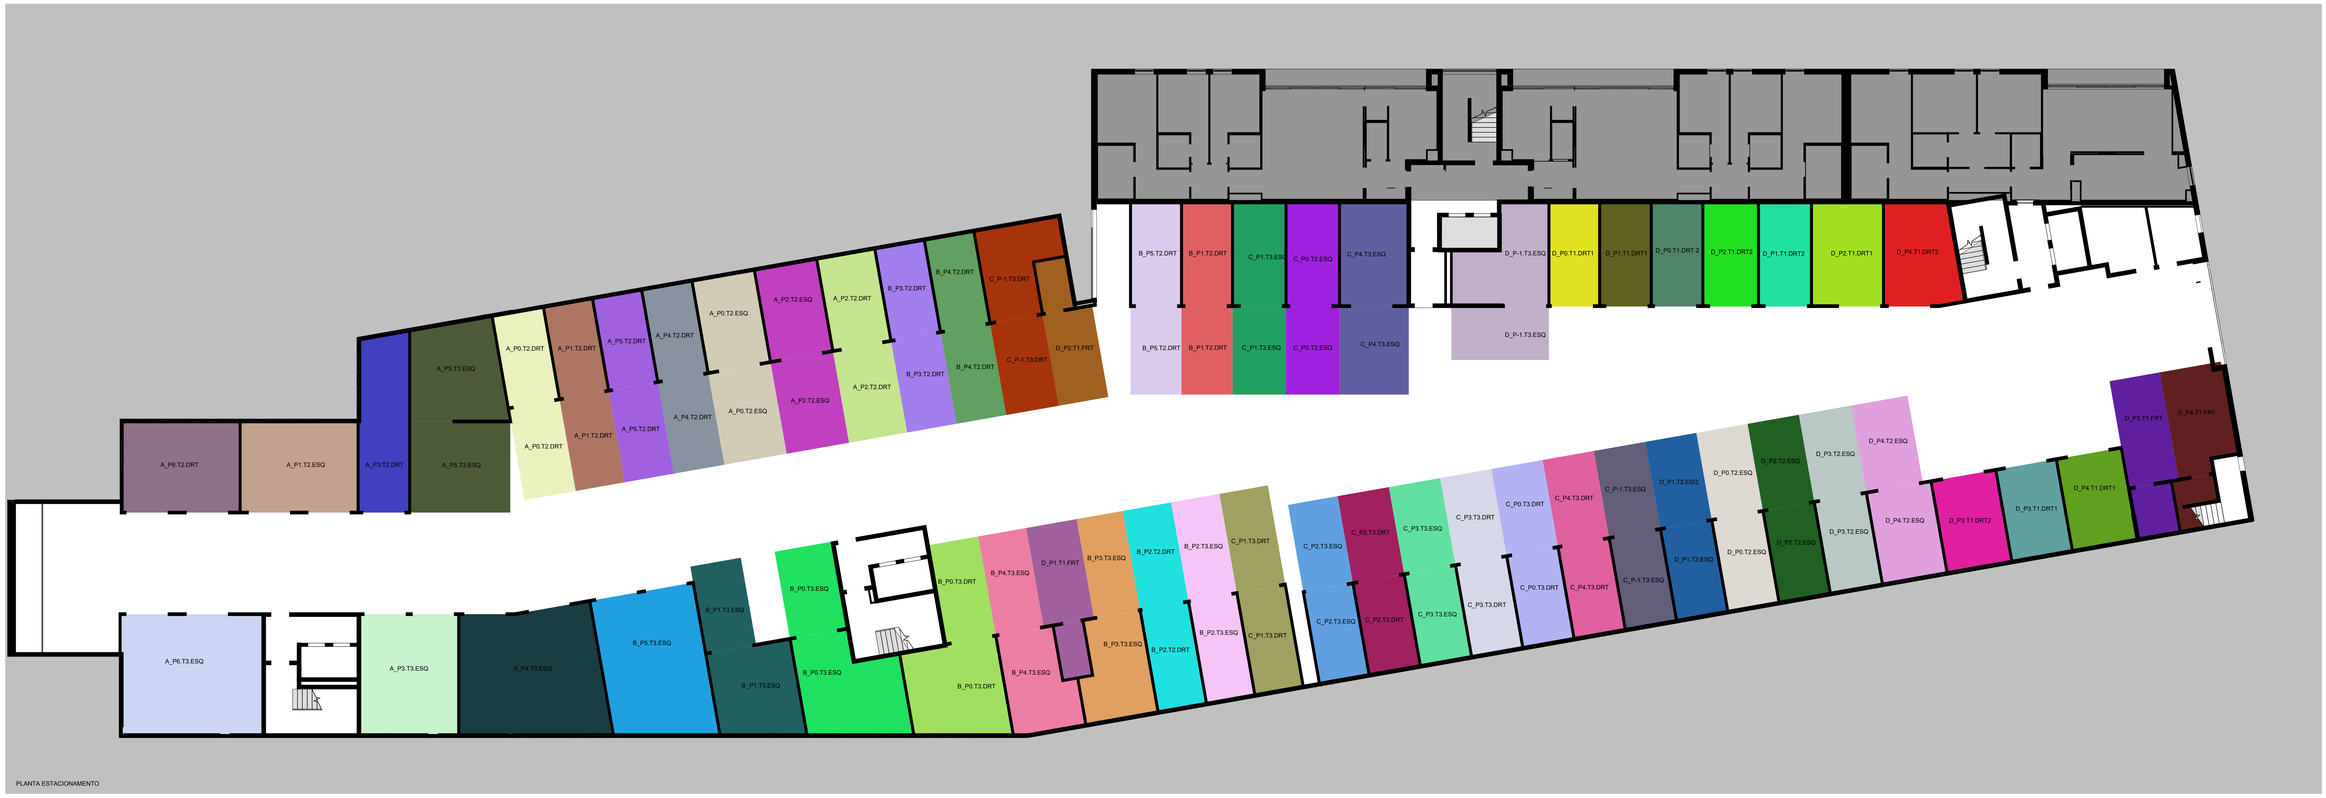

PLANTA ESTACIONAMENTO

JOM INVESTIMENTOS

CENTRAL ARQUITECTOS

As áreas aqui referidas poderão estar ainda sujeitas a pequenas alterações, decorrentes quer do processo de construção, quer do processo de licenciamento.
Os elementos e informações constantes neste documento são, aliás, meramente indicativos, não possuindo qualquer vínculo ou natureza contratual